



Mattsee, 30.3.2018

**Betreff: Kurzparkzonen im Bereich Marktplatz und Salzburger Straße**

**Verordnung**  
der Gemeindevertretung  
im eigenen Wirkungsbereich der Gemeinde  
(Beschluss vom 12.03.2018)

Hiermit wird verordnet:



Kurzparkzone

An folgenden Bereichen im Ortszentrum Mattsee

- a) am Marktplatz entlang der Westseite des Objektes Marktplatz 5 (ehem. Postamt)
- b) am Marktplatz (nach der Einfahrt Parkplatz Postgebäude) gegenüber der Westseite des Objektes Marktplatz 3
- c) Parkflächen entlang der nördlichen und östlichen Grundgrenze des Objektes Salzburger Straße 1 (Raiffeisen Bank)
- d) Parkflächen nordöstlich der Objekte Salzburger Straße 10 bzw. 10a

jeweils gemäß Übersichtsplänen Anlage 1 und 2

Kundmachung mittels Verkehrszeichen gem. § 52 lit a Z 13d  
sowie dem Zusatz „Parkdauer 60 Min.“ und „9:00 – 19:00 Uhr“ und  
den Zusatztafeln

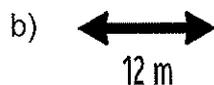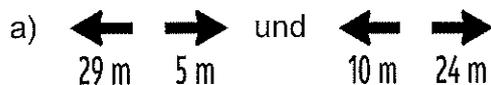

Inkrafttreten: Tag der Kundmachung

Rechtsgrundlage:

- § 25 Abs 1 Straßenverkehrsordnung 1960 – StVO

Für die Gemeindevertretung

Der Bürgermeister: \_\_\_\_\_



Die von der Marktgemeinde Mattsee erlassenen Verordnungen betreffend der Kurzparkzone (vom 15.5.2006), wird mit dem Inkrafttreten der vorliegenden Verordnung außer Kraft gesetzt.

**Anlage:**


- 1 Übersichtsplan „20180151-2\_Matt\_Ruh-Verk\_KPZ-Markt“
- 1 Übersichtsplan „20180151-2\_Matt\_Ruh-Verk\_KPZ-Sbg Str“

**Verteiler:**

1. Bauhof mit der Anordnung der Kundmachung und Übermittlung des entsprechenden Aktenvermerkes
2. Polizeiinspektion Obertrum
3. Amt der Salzburger Landesregierung, Ref. 6/09 (Mitteilung gem. §79 Abs 5 Gemeindeordnung 1944)
4. Gemeindeinformation

ausgehängt am: 30.3.2018

abgenommen ab: 16.4.2018

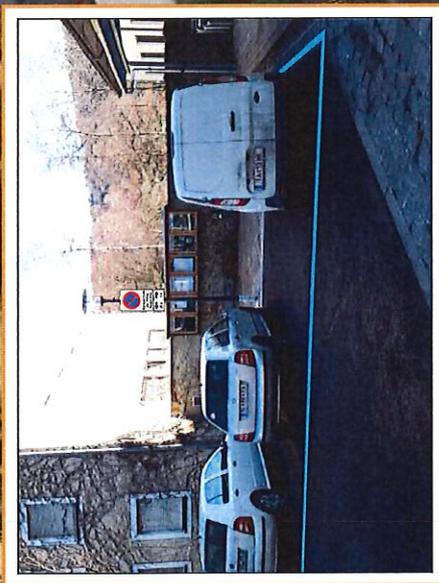

**Kurzparkzone**  
9:00 - 19:00 Uhr  
Parkdauer 60 min.

12 m


**Kurzparkzone**  
9:00 - 19:00 Uhr  
Parkdauer 60 min.

29 m 5 m

**Kurzparkzone**  
9:00 - 19:00 Uhr  
Parkdauer 60 min.

10 m 24 m


Montage auf Lichtmast

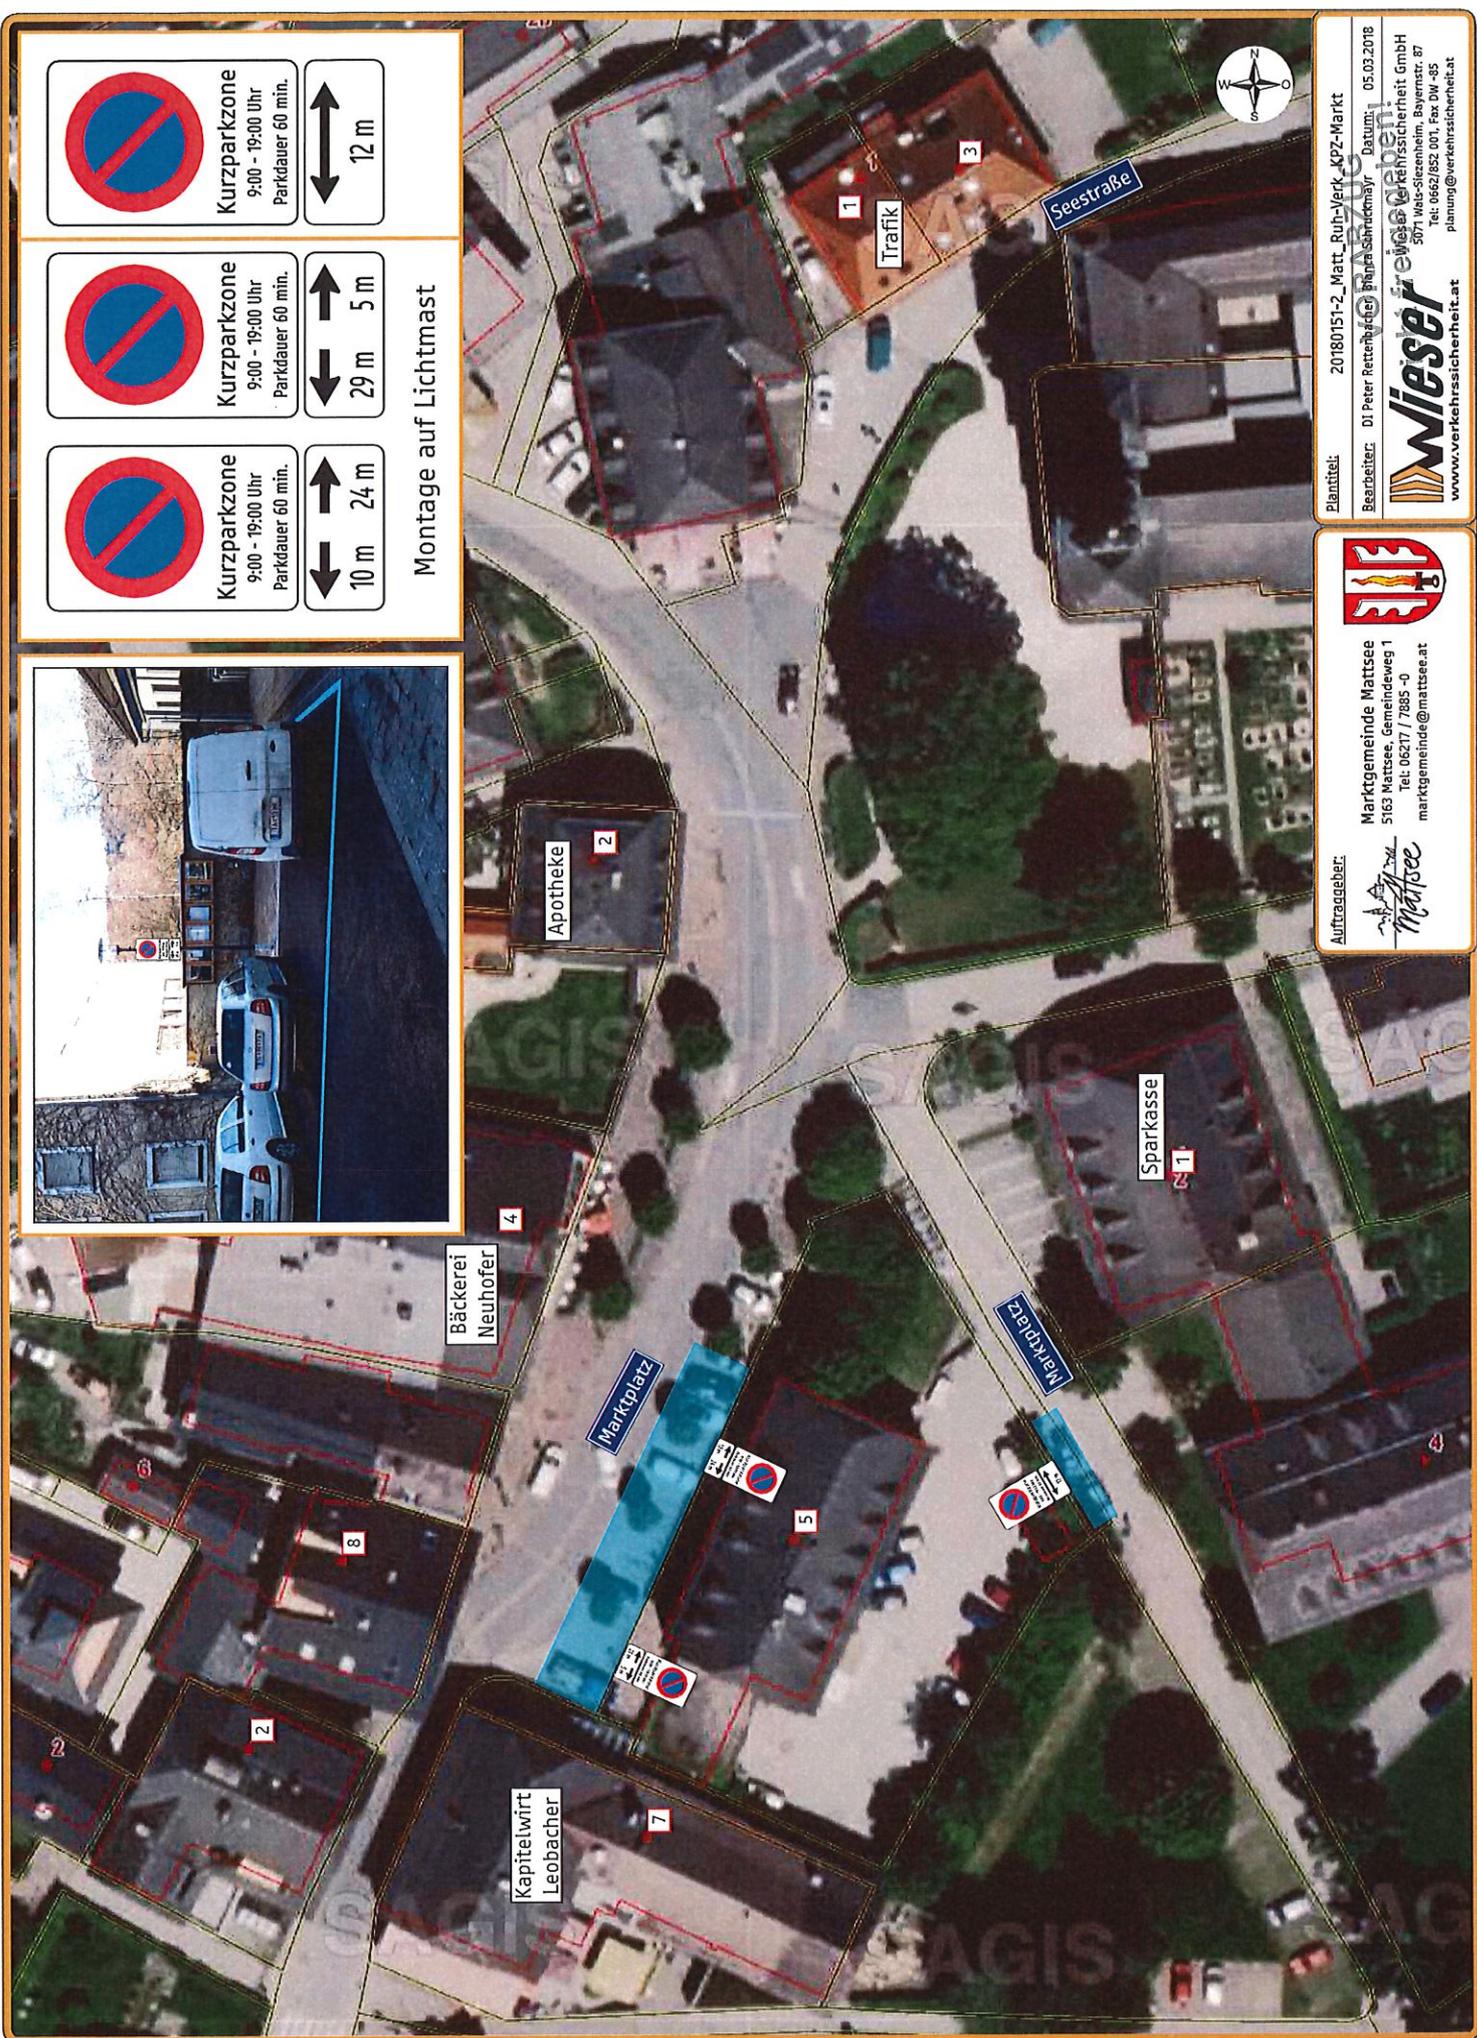

Planztitel: 20180151-2\_Matt\_Ruh\_Verk\_KPZ-Markt  
 Bearbeiter: DI Peter Rettenbacher, Ingrid Schmidmayr Datum: 05.03.2018  
 Auftraggeber: **Mattsee** Verkehrs- und Verkehrssicherheits GmbH  
 5071 Wals-Siezenheim, Bayernstr. 87  
 Tel: 0662/852.001, Fax: 0662-852.001  
 www.verkehrssicherheit.at



Auftraggeber: **Mattsee**  
 Marktgemeinde Mattsee  
 5163 Mattsee, Gemeindegeweg 1  
 Tel: 06217 / 7885 -0  
 marktgemeinde@mattsee.at

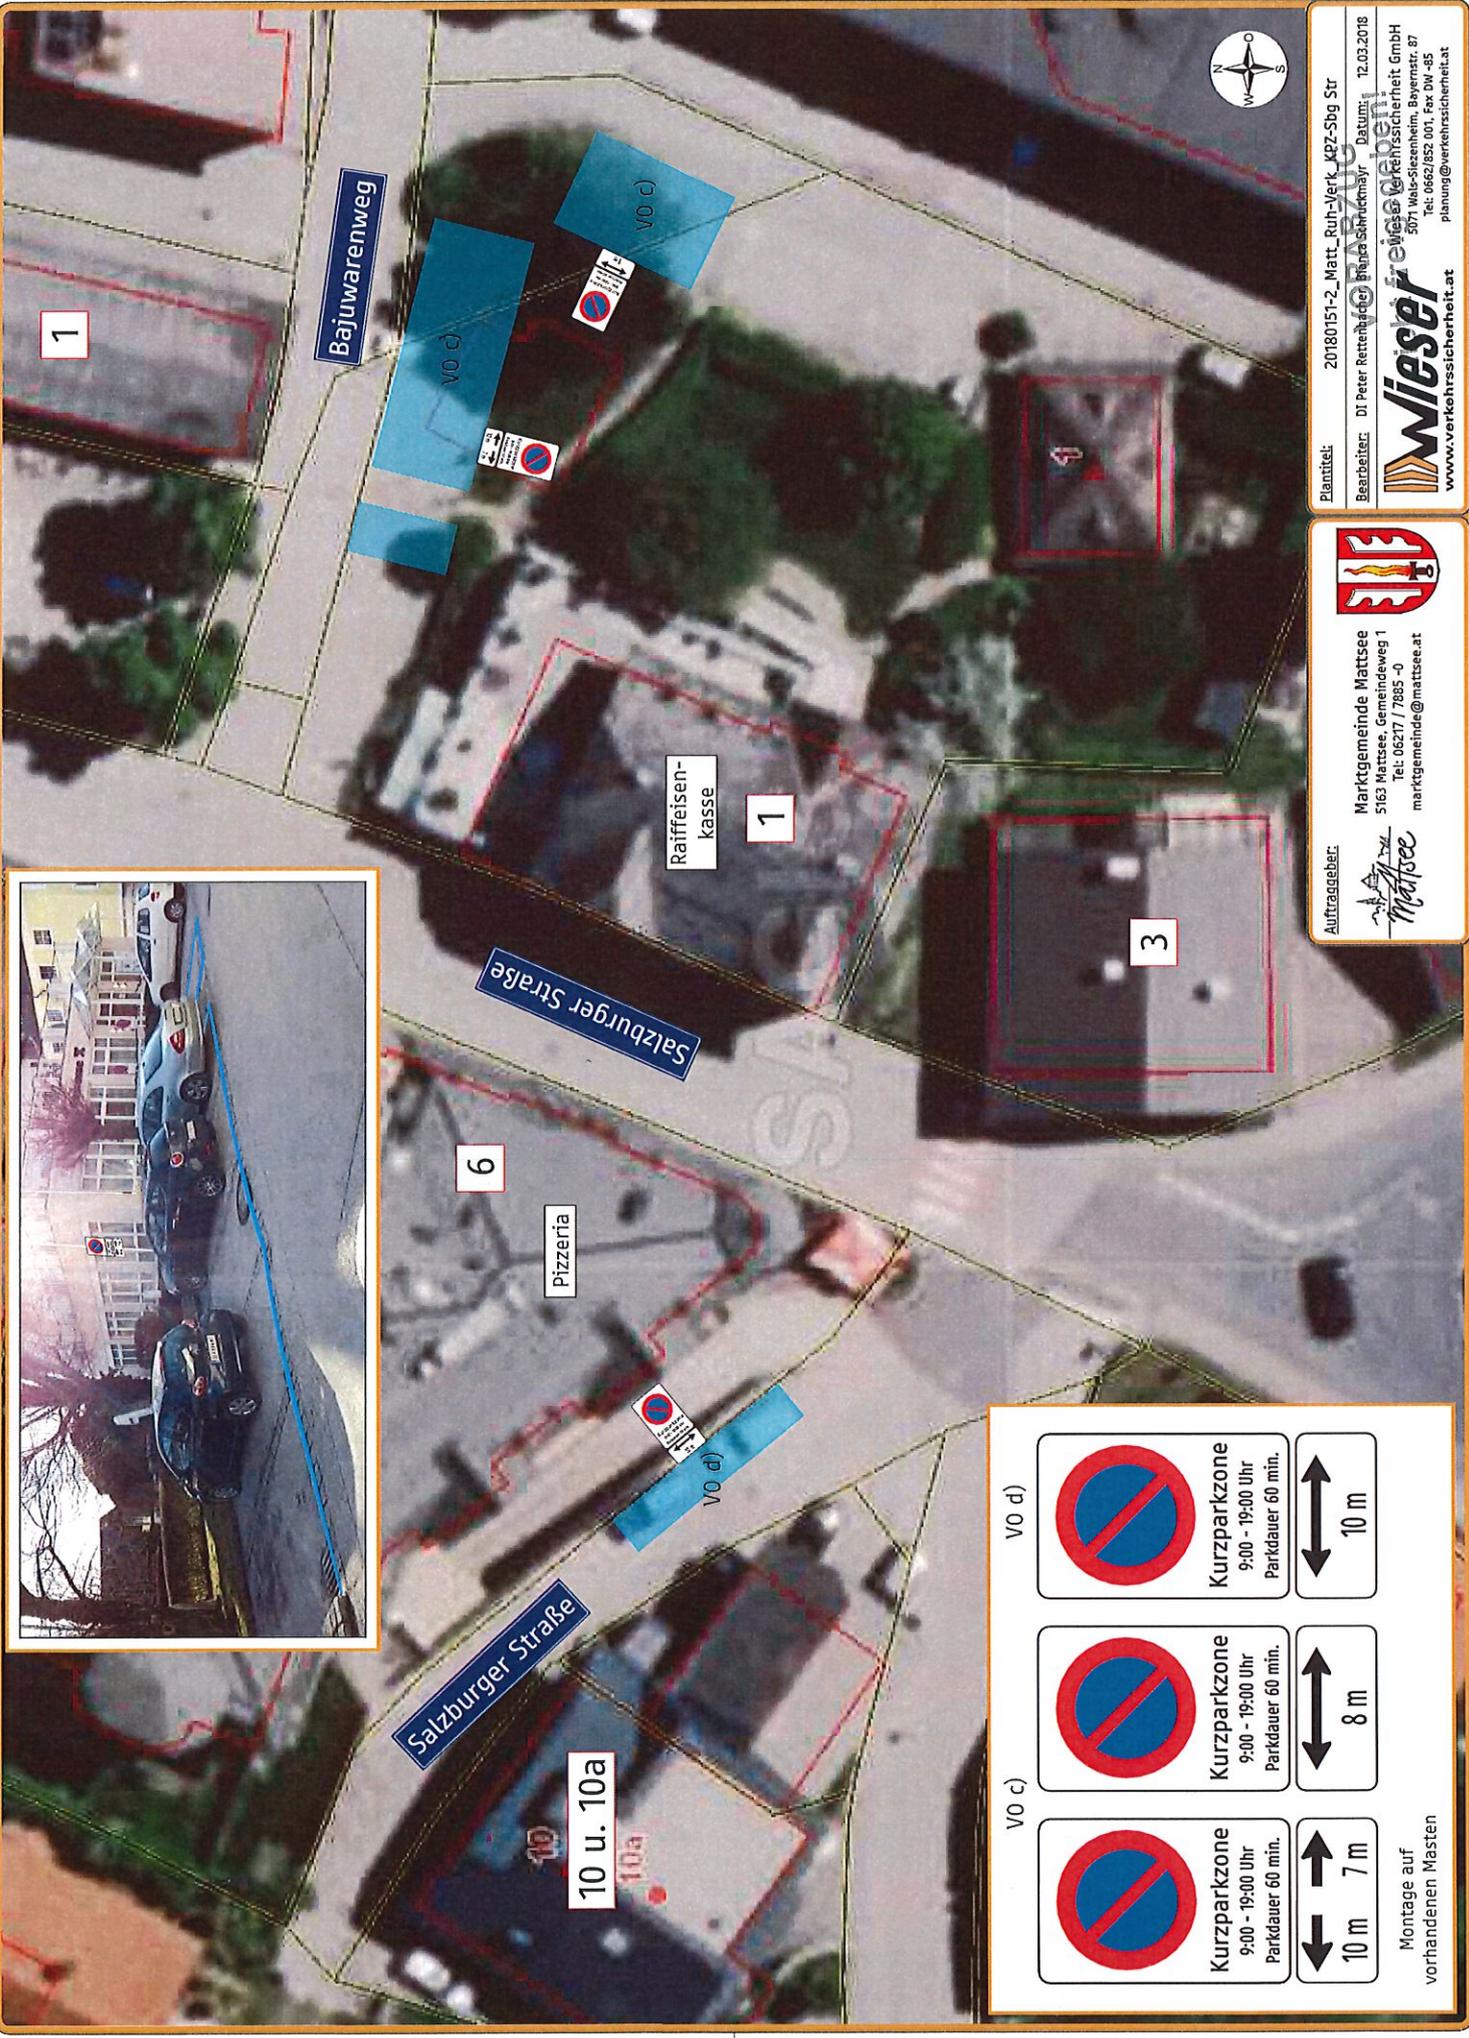

VO c)		<b>Kurzparkzone</b> 9:00 - 19:00 Uhr Parkdauer 60 min.	10 m 7 m
		<b>Kurzparkzone</b> 9:00 - 19:00 Uhr Parkdauer 60 min.	8 m
VO d)		<b>Kurzparkzone</b> 9:00 - 19:00 Uhr Parkdauer 60 min.	10 m

Montage auf vorhandenen Mästen

**Auftraggeber:**  
  
 Marktgemeinde Mattsee  
 5163 Mattsee, Gemeindegweg 1  
 Tel.: 06217 / 7885 -0  
 marktgemeinde@mattsee.at

**Planztitel:** 20180151-2\_Matt\_Ruh\_Verk\_KPZ-5bg Str

**Bearbeiter:** DI Peter Rettenbacher, Diana Struckmayr **Datum:** 12.03.2018

**www.verkehrssicherheit.at**  
**Mieser** Verkehrsplanung  
 5071 Wals-Siezenheim, Bayernstr. 87  
 Tel.: 0662/852 001, Fax DW -85  
 planung@verkehrssicherheit.at